




**780
mm**

Per gruppi autopompa lunghi fino a 600mm
For fire brigade connection length until 600mm

VISTA ANTERIORE
FRONT VIEW

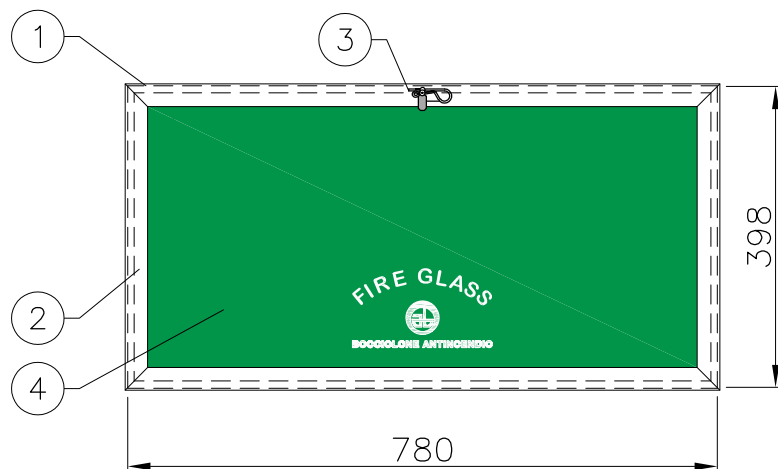


VISTA LATERALE
SIDE VIEW

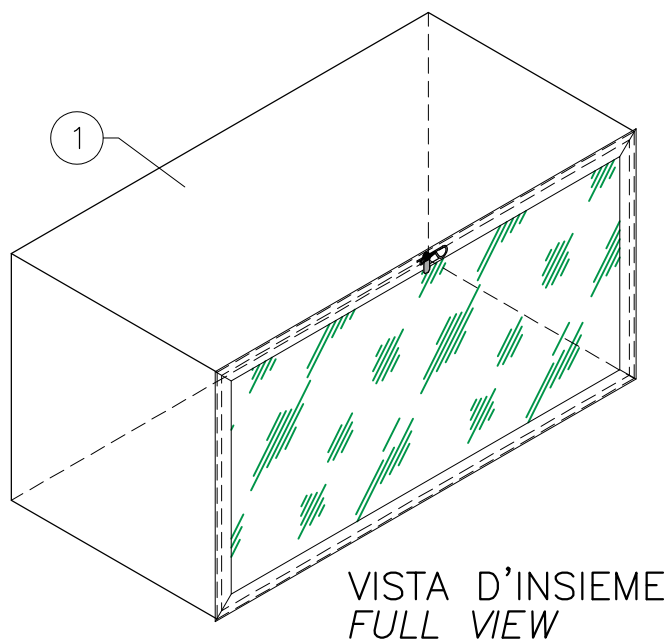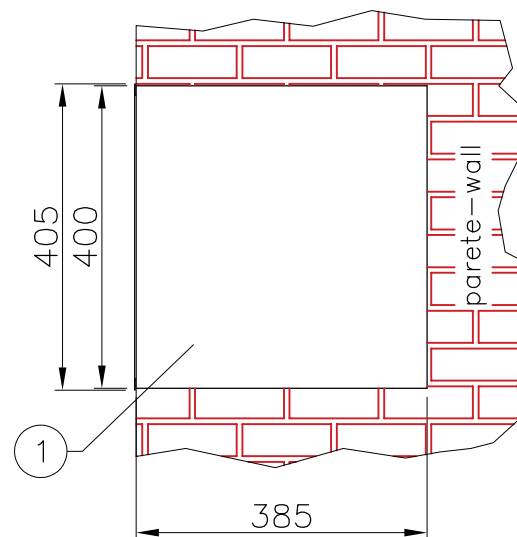

VISTA D'INSIEME
FULL VIEW

SEZIONE TRASVERSALE
CROSS SECTION

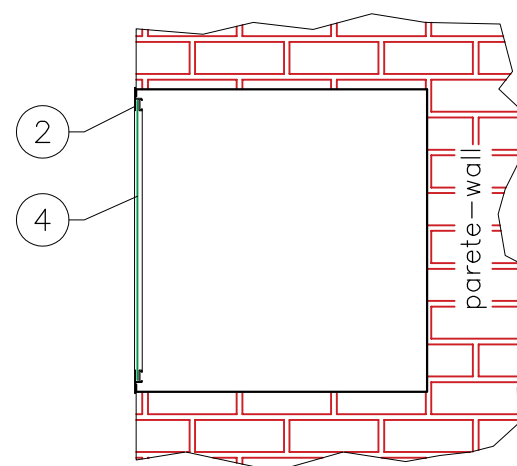

SCALA 1:10 MISURE IN mm
SCALE 1:10 DIMENSIONS IN mm

Tolleranze generali [mm] General tolerances [mm]	± 4
Spessore min. lamierato Minimum plate tickness	7/10
Peso Weight	≈8,5kg

1	Cassetta di contenimento - Fire cabinet	Acciaio zincato - Galvanized steel
2	Telaio portavetro - Frame	Alluminio anodizzato - Anodized aluminium
3	Fermaglio - Clip	Acciaio inox - Stainless steel
4	Lastra "Fire Glass" - Fire glass for cabinet	Plastica - Plastic



**BOCCIOLONE ANTINCENDIO
S.p.A.**

Via Indren, 2 - Z.I. Roccapietra
13019 Varallo (VC) - ITALY
Tel. 0163-568811 Fax 0163-322022
info@bocciolone.com - www.bocciolone.com


Cassetta da incasso per attacco di
mandata (largh. 780, 970mm)
Cabinet for fire brigade connection
recessed installation (780, 970mm width)

DWG-35G-01 Rev. 1 Data: 23/09/2021 Foglio: 1/3


**970
mm**

Per gruppi autopompa lunghi fino a 800mm
For fire brigade connection length until 800mm


VISTA ANTERIORE
FRONT VIEW

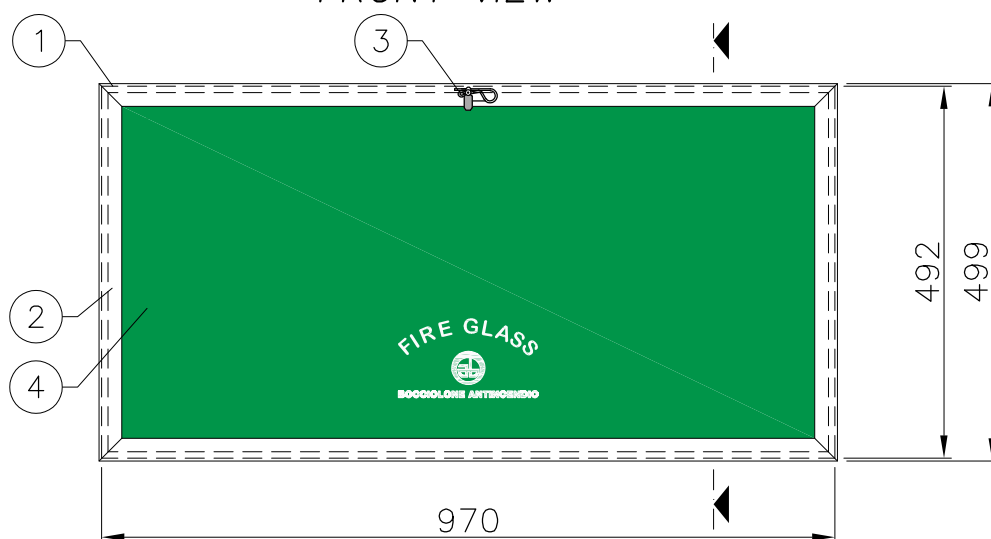

VISTA LATERALE
SIDE VIEW

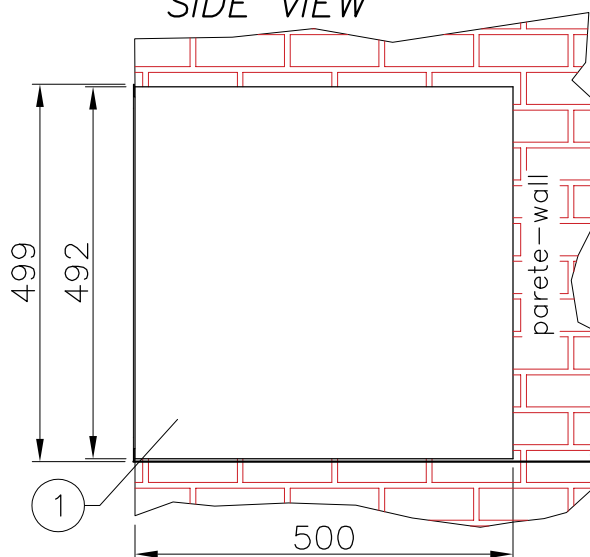

SEZIONE TRASVERSALE
CROSS SECTION

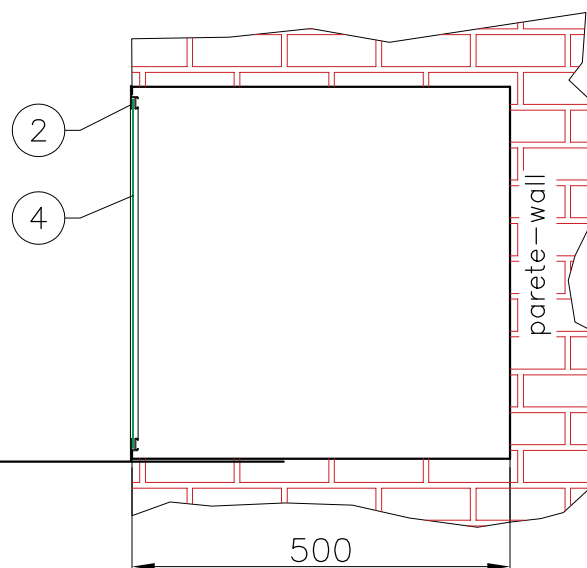

SCALA 1:10 MISURE IN mm
SCALE 1:10 DIMENSIONS IN mm

Tolleranze generali [mm] General tolerances [mm]	± 4
Spessore min. lamierato Minimum plate tickness	7/10
Peso Weight	≈13kg

1	Cassetta di contenimento – Fire cabinet	Acciaio zincato – Galvanized steel
2	Telaio portavetro – Frame	Alluminio anodizzato – Anodized aluminium
3	Fermaglio – Clip	Acciaio inox – Stainless steel
4	Lastra "Fire Glass" – Fire glass for cabinet	Plastica – Plastic



**BOCCIOLONE ANTINCENDIO
S.p.A.**


Via Indren, 2 – Z.I. Roccapietra
13019 Varallo (VC) – ITALY
Tel. 0163-568811 Fax 0163-322022
info@bocciolone.com – www.bocciolone.com

Cassetta da esterno per attacco di
mandata (largh. 600, 780, 970mm)
*Cabinet for fire brigade connection for
truck pump (600, 780, 970mm width)*

**970
mm**

Per gruppi autopompa lunghi fino a 800mm
For fire brigade connection length until 800mm

VISTA D'INSIEME
FULL VIEW

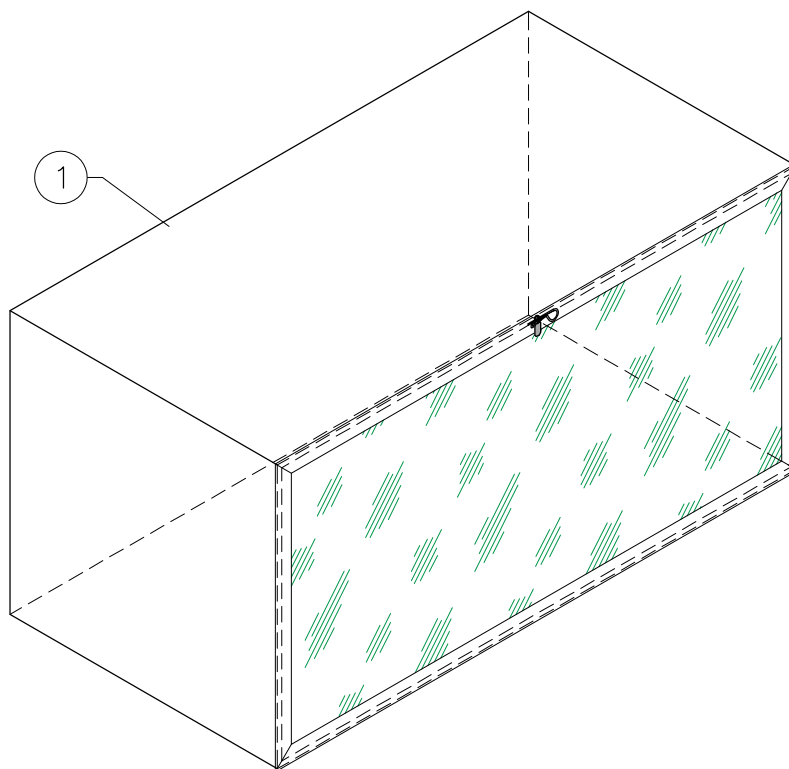

SCALA 1:10 MISURE IN mm

SCALE 1:10 DIMENSIONS IN mm

Tolleranze generali [mm] General tolerances [mm]	± 4
Spessore min. lamierato Minimum plate thickness	7/10



**BOCCIOLONE ANTINCENDIO
S.p.A.**

Via Indren, 2 – Z.I. Roccapietra
13019 Varallo (VC) – ITALY
Tel. 0163-568811 Fax 0163-322022
info@bocciolone.com – www.bocciolone.com

Cassetta da esterno per attacco di
mandata (largh. 600, 780, 970mm)
*Cabinet for fire brigade connection for
truck pump (600, 780, 970mm width)*

DWG-35G-01

Rev. 1

Data: 23/09/2021

Foglio: 3/3