




VISTA ANTERIORE
FRONT VIEW

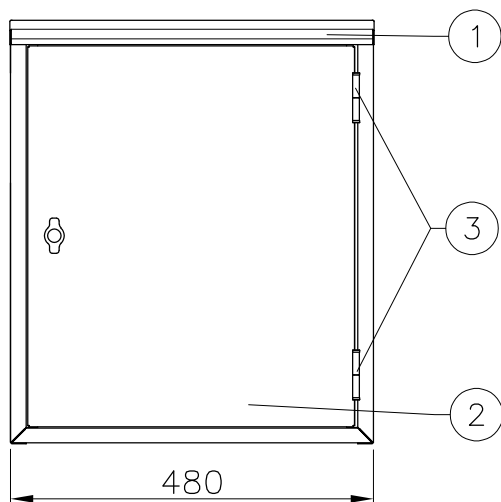



VISTA LATERALE SX
L SIDE VIEW

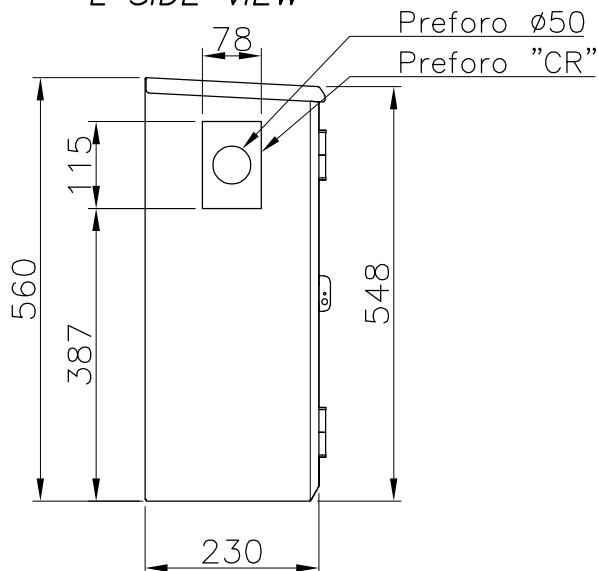


VISTA DAL BASSO

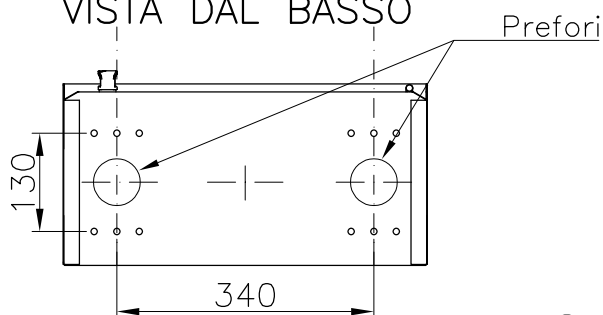

VISTA LATERALE DX
R SIDE VIEW

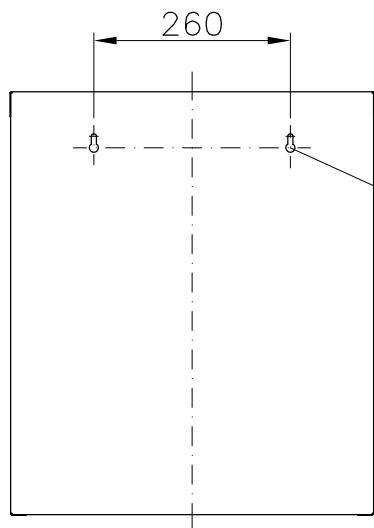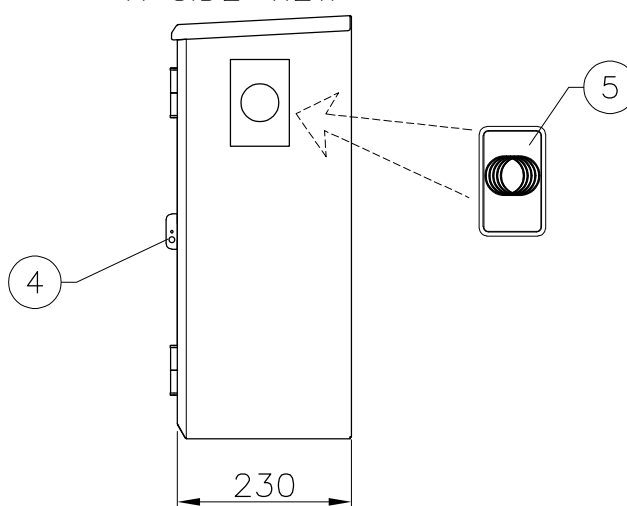

VISTA POSTERIORE
REAR VIEW

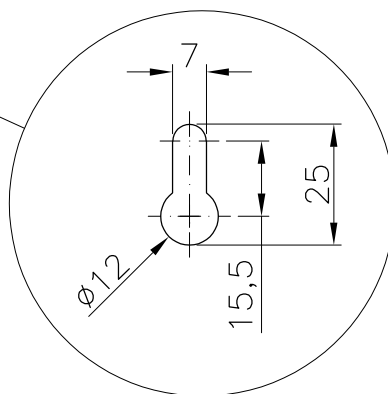

PARTICOLARE
ASOLE
FIXING HOLES
DETAIL

SCALA 1:10 MISURE IN mm

1	Cassetta di contenimento - Fire cabinet	Acciaio zincato verniciato oppure acciaio inox AISI 316 - Coated galvanized steel or stainless steel AISI 316
2	Portello	Come cassetta - Same as cabinet
3	Cerniere - Hinges	Come cassetta - Same as cabinet
4	Maniglia sigillabile - Sealable handle	Loga zama - Zama alloy
5	Copriforo "CR" - "CR" plug	Plastica - Plastic



**BOCCIOLONE ANTINCENDIO
S.p.A.**

Via Giacomo Grai, 1
28078 Romagnano Sesia (NO) - ITALY
Tel. 0163-568811
info@bocciolone.com - www.bocciolone.com

Cassetta "Murano Industrial"
portello pieno
Fire cabinet "Murano Industrial"
metal door

DWG-36HB-01

Rev. 2

Data: 21/07/2025

Foglio: 1/2




MODELLO IN ACCIAIO
VERNICIATO
PAINTED STEEL TYPE

Verniciatura a polvere in
poliestere finitura gofrata rosso
RAL3000

*RAL3000 red polyester wrinkle
finish powder coating*



MODELLO IN ACCIAIO
INOX NON VERNICIATO
STAINLESS STEEL TYPE

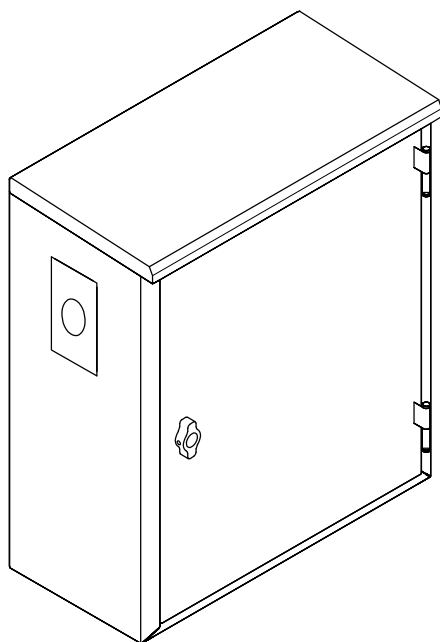

Tolleranze generali [mm] General tolerances [mm]	± 4
Spessore min. lamierato Minimum plate tickness - zincato / galvanized - inox / stainless st.	7/10 8/10
Peso Weight	$\approx 7\text{kg}$

Bocciolone Antincendio S.p.A. si riserva il diritto, continuando lo sviluppo del prodotto, di modificare design, materiali e specifiche senza preavviso

Bocciolone Antincendio S.p.A. reserves the right to change the design, materials and specifications without notice to continue product development



**BOCCIOLONE ANTINCENDIO
S.p.A.**

Via Giacomo Grai, 1
28078 Romagnano Sesia (NO) – ITALY
Tel. 0163-568811
info@bocciolone.com – www.bocciolone.com

Cassetta "Murano Industrial"
portello pieno
Fire cabinet "Murano Industrial"
metal door

DWG-36HB-01

Rev. 2

Data: 21/07/2025

Foglio: 2/2